


# RZUT DACHU INWENTARYZACJA

SKALA 1:100

I-1

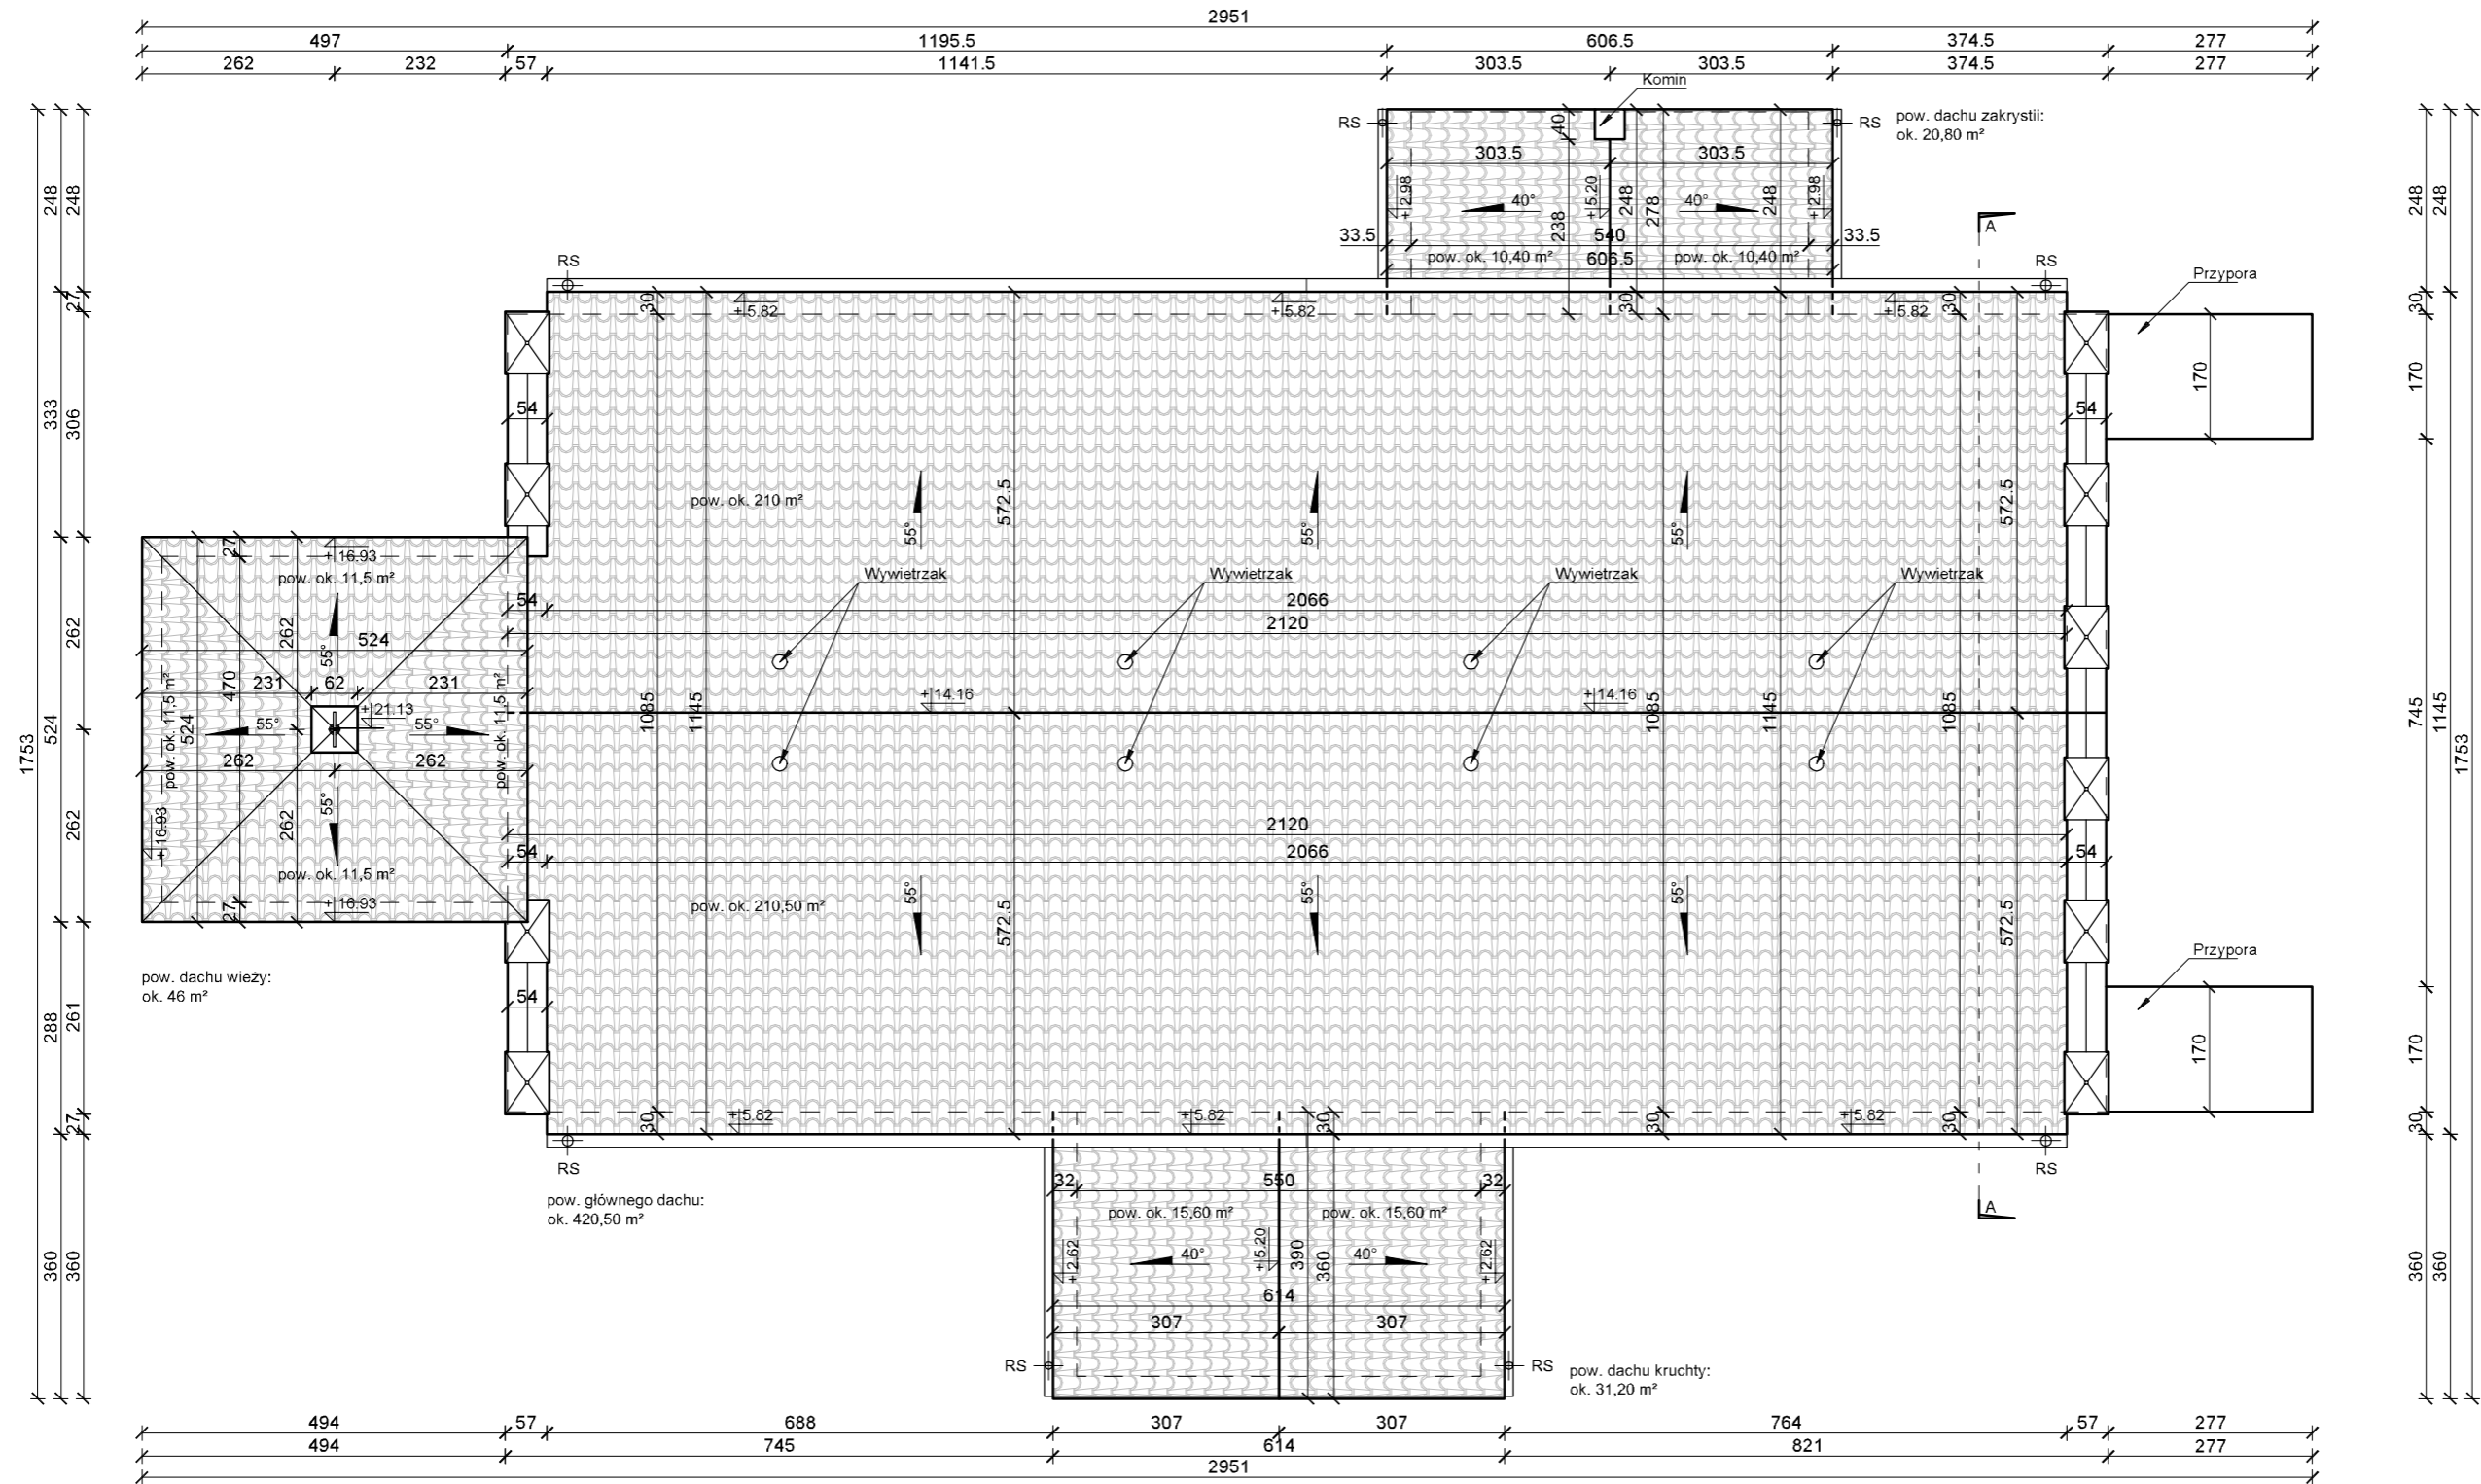

suma pow. dachu całego kościoła:  
ok. 518,50 m<sup>2</sup>

0 1 2 5 [m]

OPRACOWAŁ	MGR INŻ. MACIEJ BEBEN	UPRAWNIENIA W SPEC. KONSTRUKCYJNO-BUD. NR KUP/0045/PWBKb/21	PODPIS
OPRACOWAŁ	MGR INŻ. ARCH. MATEUSZ POKSIŃSKI	-	PODPIS
DATA	BRANŻA		
05.12.2023	INWENTARYZACJA		
SKALA: 1:100	OBIEKT:		
	KOŚCIÓŁ W NOWYM TARGU POD WEZWANIEM ŚW. ROCHA		
	ADRES INWESTYCJI:		
DZ. NR 118, OBRĘB 0008 NOWY TARG GM. STARY TARG, JEDN. EWID. 221604_2			NR RYSUNKU: I-1
INWESTOR:			
PARAFIA ŚW. SZYMONA I JUDY TADEUSZA W STARYM TARGU			
NAZWA RYSUNKU: RZUT DACHU INWENTARYZACJA			