


# PRZEKRÓJ A-A INWENTARYZACJA

SKALA 1:100

## I-6

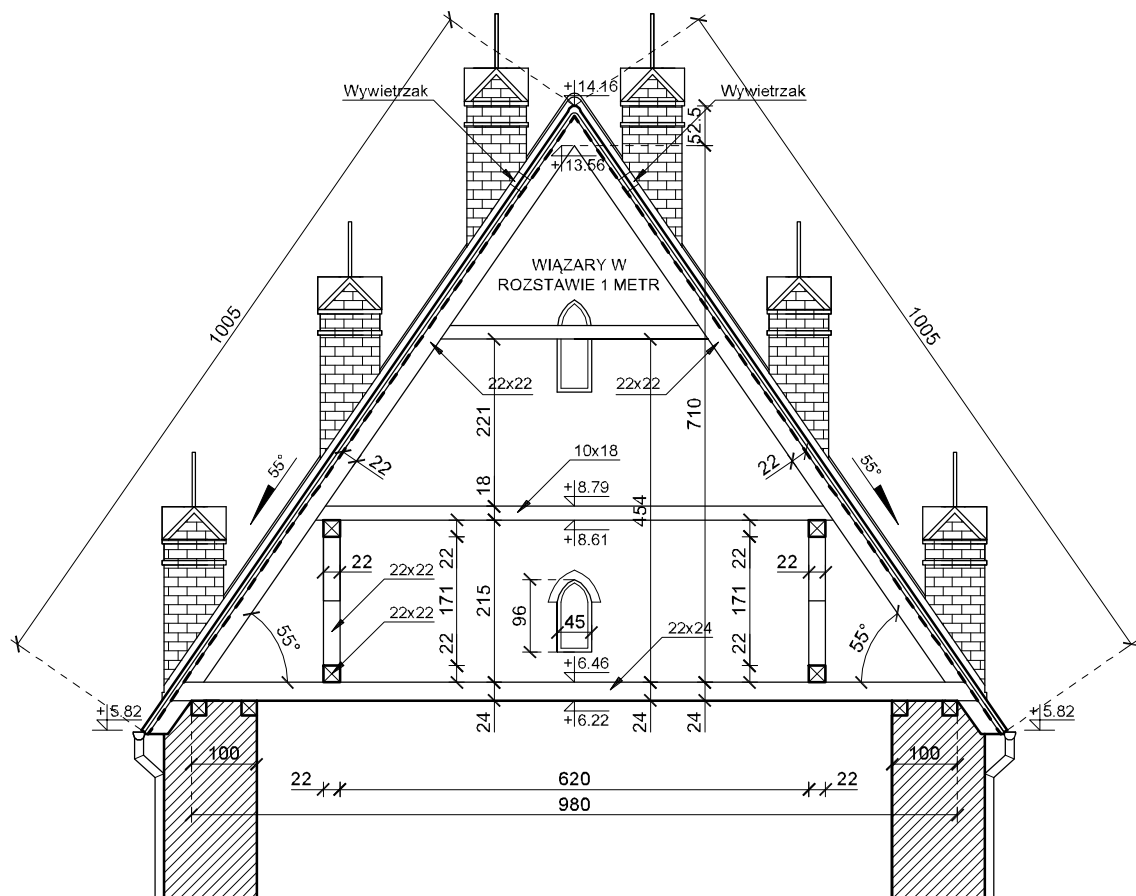

0 1 2 5 [m]

|                    |   |   |                    |
|--------------------|---|---|--------------------|
| OPRACOWAŁ          | MGR INŻ.<br>MACIEJ BEBEN  | UPRAWNIENIA W SPEC.<br>KONSTRUKCYJNO-BUD.<br>NR KUP/0045/PWBKb/21 | PODPIS:            |
| OPRACOWAŁ          | MGR INŻ. ARCH.<br>MATEUSZ POKSIŃSKI   | -   | PODPIS:            |
| DATA<br>05.12.2023 | BRANŻA<br>INWENTARYZACJA  |   |                    |
| SKALA:<br>1:100    | OBIEKT:<br>KOŚCIÓŁ W NOWYM TARGU<br>POD WEZWANIEM ŚW. ROCHA                                   |   |                    |
|                    | ADRES INWESTYCJI:<br>DZ. NR 118, OBRĘB 0008 NOWY TARG<br>GM. STARY TARG, JEDN. EWID. 221604_2 |   |                    |
|                    | INWESTOR:<br>PARAFIA ŚW. SZYMONA I JUDY TADEUSZA<br>W STARYM TARGU                            |   |                    |
|                    | NAZWA RYSUNKU:<br>PRZEKRÓJ A-A<br>INWENTARYZACJA  |   | NR RYSUNKU:<br>I-6 |