


# PRZEKRÓJ A-A PROJEKT

SKALA 1:100

## A-6

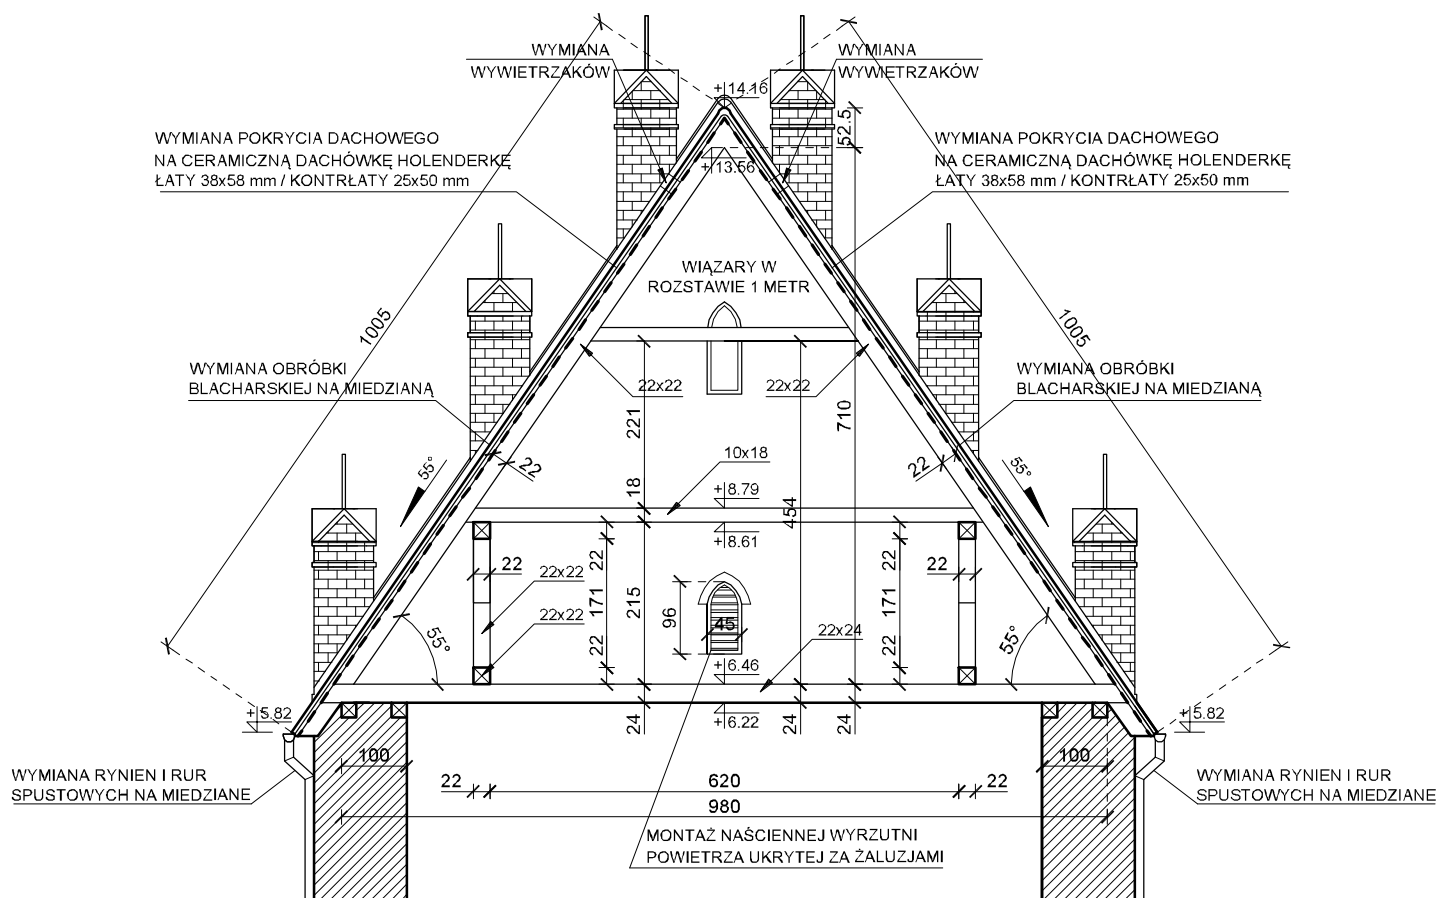

OPRACOWAŁ	MGR INŻ. MACIEJ BĘBEN	UPRAWNIENIA W SPEC. KONSTRUKCYJNO-BUD. NR KUP/0045/PWBKb/21	PODPIS:
OPRACOWAŁ	MGR INŻ. ARCH. MATEUSZ POKSIŃSKI	-	PODPIS:
DATA: 05.12.2023	BRANŻA: INWENTARYZACJA		
SKALA: 1:100	OBIEKT: KOŚCIÓŁ W NOWYM TARGU POD WEZWANIEM ŚW. ROCHA		
	ADRES INWESTYCJI: DZ. NR 118, OBRĘB 0008 NOWY TARG GM. STARY TARG, JEDN. EWID. 221604_2		
	INWESTOR: PARAFIA ŚW. SZYMONA I JUDY TADEUSZA W STARYM TARGU		
	NAZWA RYSUNKU: PRZEKRÓJ A-A INWENTARYZACJA		NR RYSUNKU: <b>A-6</b>